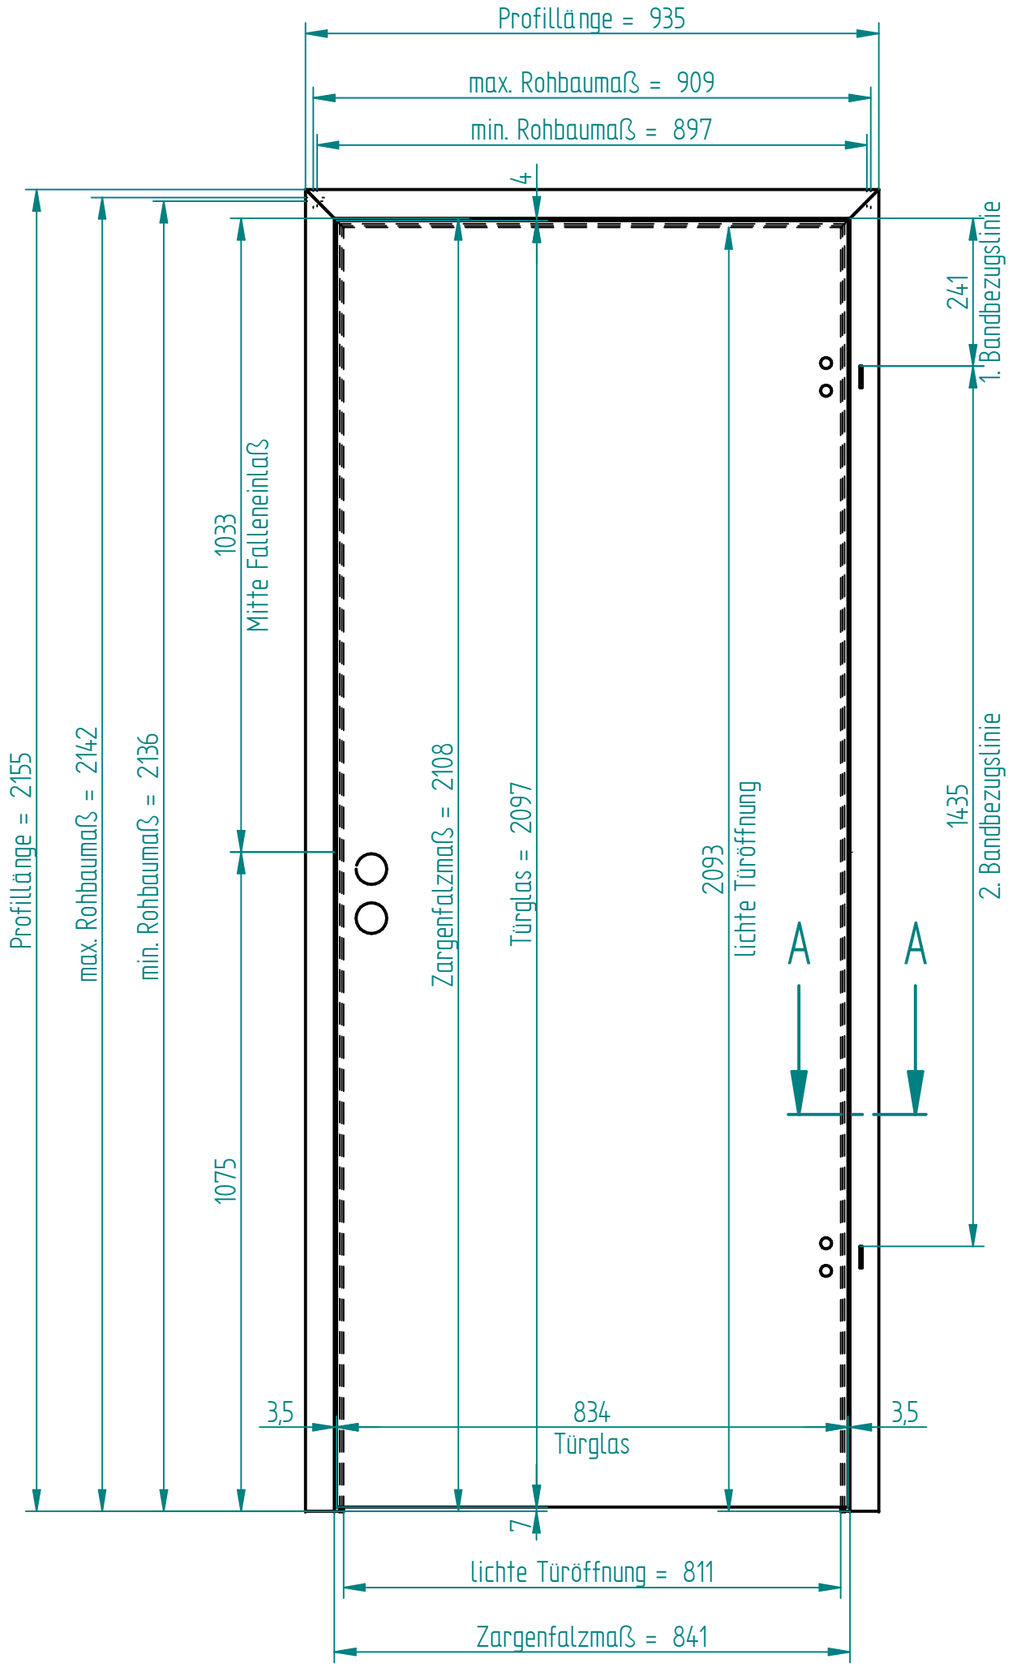

Schnitt A–A
1:2

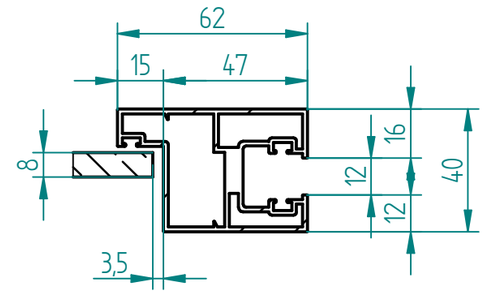

Türbänder : Serie Office
(nicht dargestellt)

Griff-/Schlosskombination : Serie Office
(nicht dargestellt)

alle Maße gem. Standardabmessungen DIN 18101

	NAME	DATE
gezeichnet	Technik	19.01.2016
geprüft		
Oberfl. Beschläge	K240	
Stückzahl		
Glasart	ESG	
Glasstärke	8	
Kanten	poliert	
Oberfläche Glas	Klarglas	

Glasprofi24 – DUSCHEN SCHIEBETÜREN SPRÜCHER ETC.

Kunde:

SIZE	Benennung:	REV
A3	Tür Office DIN-Rechts 834 x 2097	

FILE NAME: Tür_DIN-R_Office_834x2097.dft

SCALE: M 1:10 | WEIGHT: